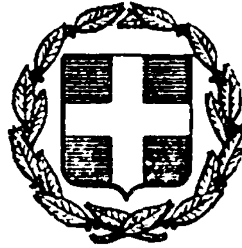


ΕΦΗΜΕΡΙΣ ΤΗΣ ΚΥΒΕΡΝΗΣΕΩΣ
ΤΗΣ ΕΛΛΗΝΙΚΗΣ ΔΗΜΟΚΡΑΤΙΑΣ

ΕΝ ΑΘΗΝΑΙΣ ΤΗ, 30 ΙΑΝΟΥΑΡΙΟΥ 1981 | ΤΕΥΧΟΣ ΤΕΤΑΡΤΟΝ | ΑΡΙΘΜΟΣ ΦΥΛΛΟΥ 46

ΠΕΡΙΕΧΟΜΕΝΑ

ΑΠΑΛΛΟΤΡΙΩΣΕΙΣ

ΑΠΟΦΑΣΕΙΣ

ΑΠΑΛΛΟΤΡΙΩΣΕΙΣ

ΑΠΟΦΑΣΕΙΣ

Ἀριθ. Υ.7/13 **(1)**

Περὶ μερικῆς ἀνακλήσεως τῆς ἀπαλλοτριώσεως πού κηρύχθηκε μὲ τὴν Υ.1696/8386/5.12.1968 (ΦΕΚ. 239/1968 τ.Δ') κοινὴ Ὑπουργικὴ ἀπόφαση.

ΟΙ ΥΠΟΥΡΓΟΙ
ΟΙΚΟΝΟΜΙΚΩΝ ΚΑΙ ΚΟΙΝΩΝΙΚΩΝ ΥΠΗΡΕΣΙΩΝ

Ἔχοντας ὑπόψη :

1. Τὶς διατάξεις τοῦ ἄρθρου 2α τοῦ Α.Ν. 1731/1939 «περὶ ἀναγκαστικῶν ἀπαλλοτριώσεων».

2. Τὴν κοινὴ ἀπόφασή μας Υ.1696/8386/5.12.1968 (ΦΕΚ. 239/1968 τ.Δ') περὶ ἀναγκαστικῆς ἀπαλλοτριώσεως ἀκινήτων στὴν περιοχὴ Ράμιας Ἄρτης γιὰ τὴν στεγαστικὴ ἀποκατάσταση σεισμοπλήκτων.

3. Τὰ ἀριθ. 22957/9.5.1979, 3507/18.1.1980, 16925/17.4.80, 20852/19.5.1980 καὶ 39689/30.10.1980 ἀντίγραφα τριπλοτύπων εἰσπράξεως τοῦ Δημοσίου Ταμείου Ἄρτας ἀπὸ τὰ ὁποῖα προκύπτει ὅτι τὸ ποσὸ τῆς ἀποζημιώσεως πού καθορίσθηκε μὲ τὶς ἀριθ. Ρ.1080/4005/10.10.1978 καὶ Τ. 322/818/4.3.1980 ἀποφάσεις τοῦ Ὑπουργοῦ Οἰκονομικῶν γιὰ τὸ ἀριθμ. 27 ἀκίνητο τοῦ οἰκείου κτηματολογικοῦ διαγράμματος καὶ πίνακος, ἐπιστράφηκε ἐμπροθέσμως στὸ Δημόσιο.

4. Τὴν Δ.2652/66/28.5.80 (ΦΕΚ.497/80 τ.Β')ἀπόφαση ἀναθέσεως ἁρμοδιοτήτων στοὺς Ὑφυπουργοὺς Οἰκονομικῶν».

5. Τὴν 1029/16.5.80 (ΦΕΚ.491/21.5.80 τ.Β') ἀπόφαση τοῦ Πρωθυπουργοῦ καὶ τοῦ Ὑπουργοῦ Κοιν. Ὑπηρεσιῶν «περὶ ἀναθέσεως ἁρμοδιοτήτων στοὺς Ὑφυπουργούς», ἀποφασίζουμε :

Ἀνακαλοῦμε μερικῶς τὴν ἀναγκαστικὴ ἀπαλλοτρίωση πού κηρύχθηκε μὲ τὴν Υ.1696/8386/5.12.1968 (ΦΕΚ.239/1968 τ.Δ') κοινὴ ἀπόφασή μας στὴν περιοχὴ Ράμιας Ἄρτης καὶ συγκεκριμένα μόνο ὡς πρὸς ἔκταση τεσσάρων χιλιάδων πεντακοσίων ὀγδόντα δύο (4.582) τ.μ. ἡ ὁποία φαίνεται μὲ ἀριθμὸ κτηματοτεμαχίου εἴκοσι ἑπτὰ (27) στὸ 152/9/10.4.1978 κτηματολογικὸ διάγραμμα τοῦ μηχανικοῦ Μ. Γαρυφάλλου καὶ στὸν ἀντίστοιχο κτηματολογικὸ πίνακα, θεωρημένα ἀπὸ τὴν Δ/ντρια τοῦ Ὑπουργείου Δημ. Ἔργων Ε. Βασιλικιώτη, γιατὶ ἡ ἔκταση αὐτὴ δὲν πρόκειται νὰ χρησιμοποιηθεῖ γιὰ τὸν σκοπὸ πού ἀπαλλοτριώθηκε.

Ἡ ἀπόφαση αὐτὴ νὰ δημοσιευθεῖ στὴν Ἐφημερίδα τῆς Κυβερνήσεως.

Ἀθῆναι, 12 Ἰανουαρίου 1981

ΟΙ ΥΦΥΠΟΥΡΓΟΙ

ΟΙΚΟΝΟΜΙΚΩΝ	ΚΟΙΝΩΝΙΚΩΝ ΥΠΗΡΕΣΙΩΝ
ΠΑΝΑΓΙΩΤΗΣ ΜΠΟΚΟΒΟΣ	**ΑΘΑΝΑΣΙΟΣ ΤΣΟΥΚΑΝΤΑΣ**

Ἀριθ. Υ.4/10 **(2)**

Περὶ μερικῆς ἀνακλήσεως τῆς ἀπαλλοτριώσεως πού κηρύχθηκε μὲ τὴν Υ.1696/8386/5.12.1968 (ΦΕΚ 239/1968 τ.Δ') κοινὴ ὑπουργικὴ ἀπόφαση.

ΟΙ ΥΠΟΥΡΓΟΙ
ΟΙΚΟΝΟΜΙΚΩΝ ΚΑΙ ΚΟΙΝΩΝΙΚΩΝ ΥΠΗΡΕΣΙΩΝ

Ἔχοντας ὑπόψη :

1. Τὶς διατάξεις τοῦ ἄρθρου 2α τοῦ Α.Ν. 1731/1939 «περὶ ἀναγκαστικῶν ἀπαλλοτριώσεων».

2. Τὴν κοινή ἀπόφασή μας Υ.1696/8386/5.12.1968 (ΦΕΚ. 239/1968 τ.Δ') περὶ ἀναγκαστικῆς ἀπαλ/σεως ἀκινήτων στὴν περιοχὴ Ράμιας Ἄρτης γιὰ τὴν στεγαστικὴ ἀποκατάσταση σεισμοπλήκτων.

3. Τὰ ἀριθ. 21484/7.5.1979, 47120/12.10.1979, 19029/7.5.1980 καὶ 43717/11.11.1980 ἀντίγραφα τριπλοτύπων εἰσπράξεως τοῦ Δημοσίου Ταμείου Ἄρτας, ἀπὸ τὰ ὁποῖα προκύπτει ὅτι τὸ ποσὸ τῆς ἀποζημιώσεως ποὺ καθορίσθηκε μὲ τὴν Ρ.1080/4005/10.10.1978 ἀπόφαση τοῦ Ὑπουργοῦ Οἰκονομικῶν γιὰ τὸ ἀριθ. 3 ἀκίνητο τοῦ οἰκείου κτηματολογικοῦ διαγράμματος καὶ πίνακος, ἐπιστράφηκε ἐμπροθέσμως στὸ Δημόσιο.

4. Τὴν Δ. 2652/66/28.5.1980 (ΦΕΚ. 497/1980 τ.Β') ἀπόφαση τοῦ Πρωθυπουργοῦ καὶ τοῦ Ὑπουργοῦ Οἰκονομικῶν «περὶ ἀναθέσεως ἁρμοδιοτήτων στοὺς Ὑφυπουργοὺς Οἰκονομικῶν».

5. Τὴν 1029/16.5.80 (ΦΕΚ 491/21.5.80 τ.Β') ἀπόφαση τοῦ Πρωθυπουργοῦ καὶ τοῦ Ὑπουργοῦ Κοιν. Ὑπηρεσιῶν «περὶ ἀναθέσεως ἁρμοδιοτήτων στοὺς Ὑφυπουργούς», ἀποφασίζουμε:

Ἀνακαλοῦμε μερικῶς τὴν ἀναγκαστικὴ ἀπαλ/ση ποὺ κηρύχθηκε μὲ τὴν Υ.1696/8386/5.12.1968 (ΦΕΚ 239/1968 τ.Δ') κοινὴ ἀπόφασή μας, στὴν περιοχὴ Ράμιας Ἄρτης γιὰ τὴν στεγαστικὴ ἀποκατάσταση σεισμοπλήκτων καὶ συγκεκριμένα μόνο ὡς πρὸς ἔκταση ἑπτὰ χιλιάδων ἑκατὸν εἴκοσι πέντε (7.125) τ.μ. ποὺ φαίνεται μὲ ἀριθμὸ κτηματοτεμαχίου τρία (3) στὸ 152/9/10.4.78 κτηματολογικὸ διάγραμμα τοῦ μηχανικοῦ Μ. Γαρυφάλλου καὶ στὸν ἀντίστοιχο κτηματολογικὸ πίνακα, θεωρημένα ἀπὸ τὴ Δ/ντρια τοῦ Ὑπουργείου Δημ. Ἔργων Ε. Βασιλικιώτη, γιατὶ ἡ ἔκταση αὐτὴ δὲν πρόκειται νὰ χρησιμοποιηθεῖ γιὰ τὸν σκοπὸ ποὺ ἀπαλλοτριώθηκε.

Ἡ ἀπόφαση αὐτὴ νὰ δημοσιευθεῖ στὴν Ἐφημερίδα τῆς Κυβερνήσεως.

Ἀθῆναι, 12 Ἰανουαρίου 1981

ΟΙ ΥΦΥΠΟΥΡΓΟΙ

ΟΙΚΟΝΟΜΙΚΩΝ	ΚΟΙΝΩΝΙΚΩΝ ΥΠΗΡΕΣΙΩΝ
ΠΑΝΑΓΙΩΤΗΣ ΜΠΟΚΟΒΟΣ	**ΑΘΑΝΑΣΙΟΣ ΤΣΟΥΚΑΝΤΑΣ**

Ἀριθ. Δ. 6984/5300 (3)

Περὶ μερικῆς ἀνακλήσεως τῆς ἀπαλλοτριώσεως ποὺ κηρύχθηκε μὲ τὴν Δ.14003/9019/21.12.1967 (ΦΕΚ.3/13.1.1968 τ.Δ') κοινὴ Ὑπουργικὴ ἀπόφαση.

ΟΙ ΥΠΟΥΡΓΟΙ

ΟΙΚΟΝΟΜΙΚΩΝ ΚΑΙ ΔΗΜΟΣΙΩΝ ΕΡΓΩΝ

Ἔχοντας ὑπόψη:

1. Τὶς διατάξεις τοῦ ἄρθρου 2α τοῦ κωδικοποιημένου Α.Ν. 1731/1939 «περὶ ἀναγκαστικῶν ἀπαλλοτριώσεων».

2. Τὴν κοινὴ ἀπόφασή μας ἀριθ. Δ.14003/9019/21.12.1967 (ΦΕΚ 3/13.1.1968 τ.Δ') περὶ ἀναγκαστικῆς ἀπαλλοτριώσεως ἀκινήτων γιὰ τὴν κατασκευὴ τῆς ἐθνικῆς ὁδοῦ Πλατάνου-Χανίων-Ἡρακλείου-Σητείας κ.λ.π.

3. Τὰ ἀριθμ. 3416/11.1.1979, 35503/10.7.1979, 3310/19.1.1980, 24105/10.7.1980, 8533/6.2.1979, 38127/31.7.1979, 4480/5.2.1980, 25923/4.8.1980, 8532/6.2.1979, 38128/31.7.1979, 4481/5.2.1980, 25922/4.8.1980, 1947/9.1.1979, 46478/5.7.1979, 46/8.1.1980 καὶ 270809/10.7.1980 ἀντίγραφα τριπλοτύπων τῶν Κ' καὶ ΙΓ' Δημοσίων Ταμείων Εἰσπράξεων Ἀθηνῶν ἀπὸ τὰ ὁποῖα προκύπτει ὅτι τὸ ποσὸ τῆς ἀποζημιώσεως ποὺ καθορίσθηκε μὲ τὴν Π.3043/1362/8.5.1978 ἀπόφαση τοῦ Ὑπουργοῦ τῶν Οἰκονομικῶν ὅπως αὐτὴ τροποποιήθηκε μὲ τὴν Ρ.993/3606/6.9.1978 ἀπόφασή του γιὰ τὸ ἀριθ. 185 ἀκίνητο τοῦ οἰκείου κτηματολογικοῦ διαγράμματος καὶ πίνακος, ἐπιστράφηκε ἐμπροθέσμως στὸ Δημόσιο.

4. Τὴν Δ.2652/66/20.5.1980 κοινὴ ἀπόφαση τοῦ Πρωθυπουργοῦ καὶ τοῦ Ὑπουργοῦ Οἰκονομικῶν «περὶ ἀναθέσεως ἁρμοδιοτήτων στοὺς Ὑφυπουργοὺς Οἰκονομικῶν». ἀποφασίζουμε:

Ἀνακαλοῦμε μερικῶς τὴν ἀναγκαστικὴ ἀπαλλοτρίωση ποὺ κηρύχθηκε μὲ τὴν Δ.14003/9019/21.12.1967 (ΦΕΚ. 3/13.1.1968 τ.Δ') κοινὴ ἀπόφασή μας, γιὰ τὴν κατασκευὴ τῆς Ἐθνικῆς ὁδοῦ Πλατάνου-Χανίων-Ἡρακλείου-Σητείας κλπ. καὶ συγκεκριμένα μόνο ὡς πρὸς ἔκταση χιλίων τριακοσίων ἑξήντα πέντε (1365) τ.μ. ποὺ φαίνεται μὲ ἀριθμὸ κτηματοτεμαχίου, ἑκατὸν ὀγδόντα πέντε (185) στὸ Α.35-Τ.10/6.10.1977 κτηματολογικὸ διάγραμμα τῆς μηχανικοῦ Εἰρήνης Μενεγάκη καὶ στὸν ἀντίστοιχο κτηματολογικὸ πίνακα, θεωρημένα στὶς 6.10.1977 ἀπὸ τὸν Προϊστάμενο τῆς 2ης ΔΕΚΕ Ἡρακλείου Γ. Πρατικάκη, γιατὶ δὲν πρόκειται ἡ ἔκταση αὐτὴ νὰ χρησιμοποιηθεῖ γιὰ τὸν σκοπὸ ποὺ ἀπαλλοτριώθηκε.

Ἡ ἀπόφαση αὐτὴ νὰ δημοσιευθεῖ στὴν Ἐφημερίδα τῆς Κυβερνήσεως.

Ἀθῆναι, 12 Ἰανουαρίου 1981

ΟΙ ΥΠΟΥΡΓΟΙ

ΥΦΥΠΟΥΡΓΟΣ ΟΙΚΟΝΟΜΙΚΩΝ	ΔΗΜΟΣΙΩΝ ΕΡΓΩΝ
ΠΑΝΑΓΙΩΤΗΣ ΜΠΟΚΟΒΟΣ	**ΤΖΑΝΝΗΣ ΤΖΑΝΝΕΤΑΚΗΣ**

Ἀριθ. ΔΔ 2569 (4)

Περὶ κηρύξεως ὡς ἀναδασωτέας ἐκτάσεως 2,393 στρεμμάτων, στὴ θέση Πεντάφλο τῆς Κοινότητος Πενταλόφου τοῦ Νομοῦ Ἔβρου.

Ο ΝΟΜΑΡΧΗΣ ΕΒΡΟΥ

Ἔχοντας ὑπόψη:

1. Τὶς περὶ διοικητικῆς ἀποκεντρώσεως διατάξεις.

2. Τὶς διατάξεις τοῦ Ν. 998/1979 «περὶ προστασίας τῶν δασῶν καὶ τῶν δασικῶν ἐν γένει ἐκτάσεων τῆς Χώρας» καὶ συγκεκριμένα: α) τοῦ ἄρθρου 41 παρ. 1, β) τοῦ ἄρθρου 38 παρ. 1.

3. Τὶς διαταγὲς τοῦ Ὑπουργείου Γεωργίας: α) 160417/1180/8.7.80, β) 182447/3049/24.9.80, γ) 10582/539/13.2.1976 καὶ δ) 215696/1451/9.5.77.

4. Τὴν 2729/1.10.1980 πρόταση τοῦ Δασαρχείου Διδ/χου καὶ τὴν σύμφωνο γνώμη τῆς Δ/νσεως Δασῶν Ἔβρου περὶ κηρύξεως ἀναδασωτέας τῆς ἀναφερομένης στὸ θέμα ἐκτάσεως, ἀποφασίζουμε:

Κηρύσσουμε ἀναδασωτέα, μὲ σκοπὸ τὴ φυσικὴ ἀναγέννηση τοῦ Δημ. δάσους τὴν ἐκχερσωθεῖσα ἔκταση δύο (2) στρεμμάτων καὶ τριακοσίων ἐνενήντα τριῶν τ.μ. (2,393) στρεμμάτων ποὺ βρίσκεται στὴ θέση Πεντάφλο τῆς Κοινότητος Πενταλόφου καὶ προσδιορίζεται ἀπὸ τὰ στοιχεῖα ΑΒΓΔΕΖΗΘΑ ὅπως φαίνονται στὸ συνημμένο διάγραμμα, τὸ ὁποῖο ἀποτελεῖ ἀναπόσπαστο μέρος τῆς ἀποφάσεως αὐτῆς καὶ ἔχει ὅρια:


Ἀνατολικὰ : Ἀγρὸς καὶ δάσος δρυὸς
Δυτικὰ : δάσος δρυὸς καὶ ἀγρὸς
Βόρεια : δάσος δρυὸς
Νότια : Ἀγροὶ

Ἡ ἀπόφαση αὐτὴ νὰ δημοσιευθεῖ στὴν Ἐφημερίδα τῆς Κυβερνήσεως.

Ἀλεξ/πολη, 28 Νοεμβρίου 1980

Ὁ Νομάρχης
Χ. ΛΙΝΑΡΔΟΠΟΥΛΟΣ

ΤΟΠΟΓΡΑΦΙΚΟ ΔΙΑΓΡΑΜΜΑ
ΕΚΧΕΡΣΩΘΕΙΣΗΣ ΚΑΙ ΚΗΡΥΧΘΕΙΣΗΣ ΑΝΑΔΑΣΩΤΕΑΣ ΕΚΤΑΣΕΩΣ
Κλίμακα 1:1000

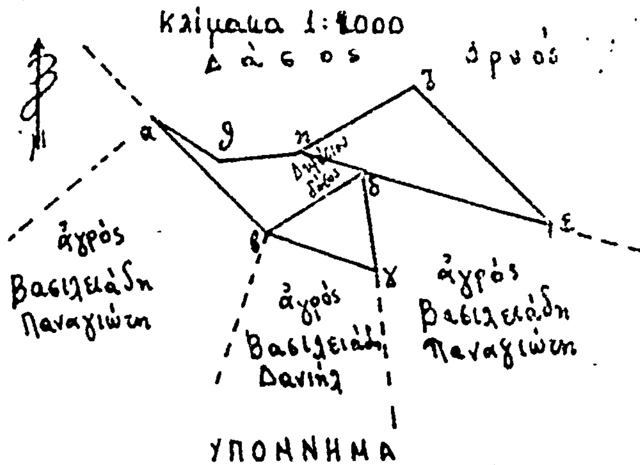


ΥΠΟΜΝΗΜΑ

(βγδβ) Παραλόγως ἐκχερσωθεῖσα καταληφθεῖσα καὶ κηρυχθεῖσα ἀναδασωτέα ἔκτασις δημοσίου δάσους ἐμβαδοῦ 0,330 στρ.

αβδεζηθα) Παρανόμως ἐκχερσωθεῖσα καταληφθεῖσα καὶ κηρυχθεῖσα ἀναδασωτέα ἔκτασις δημοσίου δάσους ἐμβαδοῦ 1.883 στρ.

ΜΗΚΗ ΠΛΕΥΡΩΝ: αβ=50m, βγ=36m, γδ=30m, εζ=60m, ζη=40m, ηδε=82m, ηθ=24m, αθ=24m, βδ=36m.

ΑΠΟΣΠΑΣΜΑ ΧΑΡΤΟΥ
Κλίμακα 1:50000

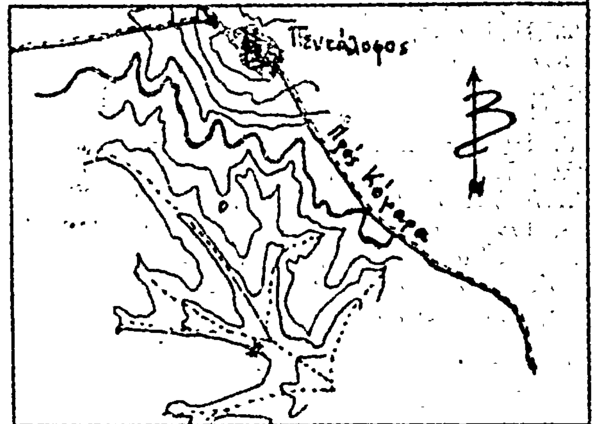

ΥΠΟΜΝΗΜΑ

* Θέση ἐκχερσωθείσης καὶ κηρυχθείσης ἀναδασωτέας ἐκτάσεως

Διδυμότειχο 30 Σεπτεμβρίου 1980

Ὁ Συντάξας Δασολόγος

Ἀλέξανδρος Ταρορῆς
Δασολόγος 1ου βαθμοῦ

ΘΕΩΡΗΘΗΚΕ
Ὁ Δασάρχης

Χρ. Τσιρίδης
Δασολόγος 5ου βαθμοῦ

Θεωρήθηκε καὶ ἐγκρίνεται
Σύμφωνα μὲ τὴν ἀριθ.
ἀπόφασή μας στὴν ὁποία καὶ προσαρτᾶται

Ἀλεξανδρούπολη 1980

Ο ΝΟΜΑΡΧΗΣ

ΧΑΡ. ΛΙΝΑΡΔΟΠΟΥΛΟΣ

'Αριθ. ΔΔ 2570 (5)

Περὶ κηρύξεως ὡς ἀναδασωτέας ἐκτάσεως 1,000 στρεμμάτων στὴ θέση 'Ασπρόχωμα τῆς Κοινότητος Πενταλόφου τοῦ Νομοῦ Ἕβρου.

Ο ΝΟΜΑΡΧΗΣ ΕΒΡΟΥ

Ἔχοντας ὑπόψη:

1. Τὶς περὶ διοικητικῆς ἀποκεντρώσεως διατάξεις.

2. Τὶς διατάξεις τοῦ Ν. 998/1979 «περὶ προστασίας τῶν δασῶν καὶ τῶν δασικῶν ἐν γένει ἐκτάσεων τῆς Χώρας» καὶ συγκεκριμένα: α) τοῦ ἄρθρου 41 παρ. 1, β) τοῦ ἄρθρου 38 παρ. 1.

3. Τὶς διαταγὲς τοῦ Ὑπουργείου Γεωργίας: α) 160417/1180/8.7.80, β) 182447/3049/24.9.80, γ) 10582/539/13.2.76 καὶ δ) 215696/1451/9.5.77.

4. Τὴν 2730/1.10.80 πρόταση τοῦ Δασαρχείου Διδ/χου καὶ τὴν σύμφωνη γνώμη τῆς Δ/νσεως Δασῶν Ἕβρου περὶ κηρύξεως ἀναδασωτέας τῆς ἀναφερομένης στὸ θέμα ἐκτάσεως, ἀποφασίζουμε:

Κηρύσσουμε ἀναδασωτέα, μὲ σκοπὸ τὴ φυσικὴ ἀναγέννηση τῆς Δημοσίας δασικῆς ἐκτάσεως τὴν ἐκχερσωθεῖσα ἔκταση ἑνὸς στρέμματος 1.000 στρεμμάτων ποὺ βρίσκεται στὴ θέση 'Ασπρόχωμα τῆς Κοινότητος Πενταλόφου καὶ προσδιορίζεται ἀπὸ τὰ στοιχεῖα ΑΒΓΔΕΑ ὅπως φαίνονται στὸ συνημμένο διάγραμμα, τὸ ὁποῖο ἀποτελεῖ ἀναπόσπαστο μέρος τῆς ἀποφάσεως αὐτῆς καὶ ἔχει ὅρια:


'Ανατολικά : Μὲ Δασικὴ ἔκταση
Δυτικά : Μὲ Δασικὴ ἔκταση
Βόρεια : Μὲ Δασικὴ ἔκταση
Νότια : Μὲ Δασικὴ ἔκταση

Ἡ ἀπόφαση αὐτὴ νὰ δημοσιευθεῖ στὴν 'Εφημερίδα τῆς Κυβερνήσεως.

'Αλεξ/πολη, 28 Νοεμβρίου 1980

Ὁ Νομάρχης
Χ. ΛΙΝΑΡΔΟΠΟΥΛΟΣ

ΤΟΠΟΓΡΑΦΙΚΟ ΔΙΑΓΡΑΜΜΑ
ΕΚΧΕΡΣΩΘΕΙΣΗΣ ΚΑΙ ΚΗΡΥΧΘΕΙ-
ΣΗΣ ΑΝΑΔΑΣΩΤΕΑΣ ΕΚΤΑΣΕΩΣ
Κλίμακα 1:2000

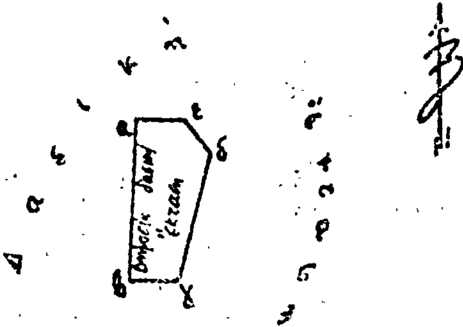

ΑΠΟΣΠΑΣΜΑ ΧΑΡΤΟΥ
Κλίμακα 1:50.000



ΥΠΟΜΝΗΜΑ

(αβγδεα) Παράνομως εκχερσωθείσα καταληφθεί-
σα και κηρυχθείσα αναδασωτέα δημοσία δα-
σική έκταση εμβαδού 1.000 τμ.


ΜΗΚΗ ΠΛΕΥΡΩΝ αβ=60m, βγ=16m, γδ=40m, δε=12m, αε=16m

ΥΠΟΜΝΗΜΑ

* Θέση εκχερσωθείσης και κηρυχθείσης
αναδασωτέας εκτάσεως

Διδυμότειχο 30 Σεπτεμβρίου 1990

ΘΕΩΡΗΘΗΚΕ
Ο
Δασάρχης

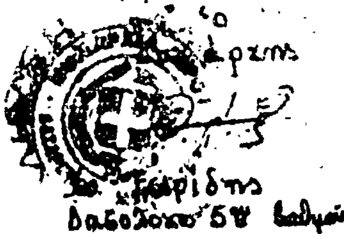

Βακρίδης
Δασολόγος 5ου βαθμού

Ο
Συντάξας Δασολόγος

Αλέξανδρος Τορορώ
Δασολόγος 7ου βαθμού

Θεωρήθηκε και εγκρίνεται
Σύμφωνα με την αριθ
απόφασή μας στην οποία και προσαρτάται

Αλεξανδρούπολη 1990

Ο ΝΟΜΑΡΧΗΣ

ΧΑΡ. ΛΙΝΑΡΔΟΠΟΥΛΟΣ

Ἀριθ. ΔΔ 2571 (6)

Περὶ κηρύξεως ὡς ἀναδασωτέας ἐκτάσεως 1,000 στρεμμάτων στὴ θέση Τσαΐρια τῆς Κοινότητας Πενταλόφου τοῦ Νομοῦ Ἕβρου.

Ο ΝΟΜΑΡΧΗΣ ΕΒΡΟΥ

Ἔχοντας ὑπόψη :

1. Τὶς περὶ διοικητικῆς ἀποκεντρώσεως διατάξεις.
2. Τὶς διατάξεις τοῦ Ν. 998/1979 «περὶ προστασίας τῶν δασῶν καὶ τῶν δασικῶν ἐν γένει ἐκτάσεων τῆς Χώρας» καὶ συγκεκριμένα : α) τοῦ ἄρθρου 41 παρ. 1. β) τοῦ ἄρθρου 38 παρ. 1.
3. Τὶς δ/γὲς τοῦ Ὑπουργείου Γεωργίας : α) 160417/1180/8.7.80, β) 182447/3049/24.9.80, γ) 10582/539/13.2.76 καὶ δ) 215696/1451/9.5.77.
4. Τὴν 2731/1.10.80 πρόταση τοῦ Δασαρχείου Διδ/χου καὶ τὴ σύμφωνη γνώμη τῆς Δ/νσεως Δασῶν Ἕβρου περὶ κηρύξεως ἀναδασωτέας τῆς ἀναφερομένης στὸ θέμα ἐκτάσεως, ἀποφασίζουμε :

Κηρύσσουμε ἀναδασωτέα, μὲ σκοπὸ τὴ φυσικὴ ἀναγέννηση τοῦ Δημ. δάσους τὴν ἐκχερσωθεῖσα ἔκταση ἑνὸς στρέμματος (1,000) ποὺ βρίσκεται στὴ θέση Τσαΐρια τῆς Κοινότητος Πενταλόφου καὶ προσδιορίζεται ἀπὸ τὰ στοιχεῖα ΑΒΓΔΕΑ ὅπως φαίνονται στὸ συνημμένο διάγραμμα, τὸ ὁποῖο ἀποτελεῖ ἀναπόσπαστο μέρος τῆς ἀποφάσεως αὐτῆς καὶ ἔχει ὅρια :


Ἀνατολικά : Δημόσιο δάσος.
Δυτικά : Δημόσιο δάσος.
Βόρεια : Ἀγρὸς ἰδίου.
Νότια : Δημόσιο δάσος.

Ἡ ἀπόφαση αὐτὴ νὰ δημοσιευθεῖ στὴν Ἐφημερίδα τῆς Κυβερνήσεως.

Ἀλεξανδρούπολη, 28 Νοεμβρίου 1980

Ὁ Νομάρχης
Χ. ΛΙΝΑΡΔΟΠΟΥΛΟΣ


ΤΟΠΟΓΡΑΦΙΚΟ ΔΙΑΓΡΑΜΜΑ
ΕΚΧΕΡΣΩΘΕΙΣΗΣ ΚΑΙ ΚΗΡΥΧΘΕΙ
ΣΗΣ ΑΝΑΔΑΣΩΤΕΑΣ ΕΚΤΑΣΕΩΣ
Κλίμακα 1:1000

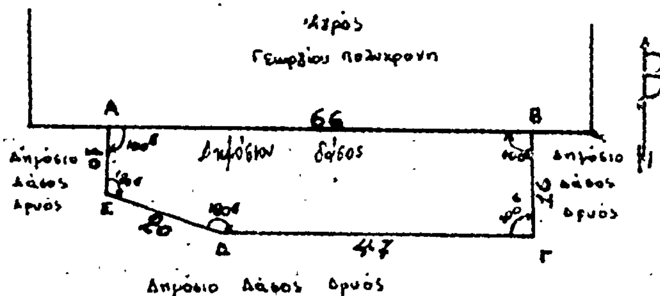

ΥΠΟΜΝΗΜΑ

ΑΒΓΔΕΑ Παρανόμως εκχερσωθείσα καταληφθείσα κ κηρυχθείσα αναδασωτέα έκταση εμβαδού 1.000 m² δημόσιου δάσους.

ΑΠΟΣΠΑΣΜΑ ΧΑΡΤΟΥ
Κλίμακα 1:50000

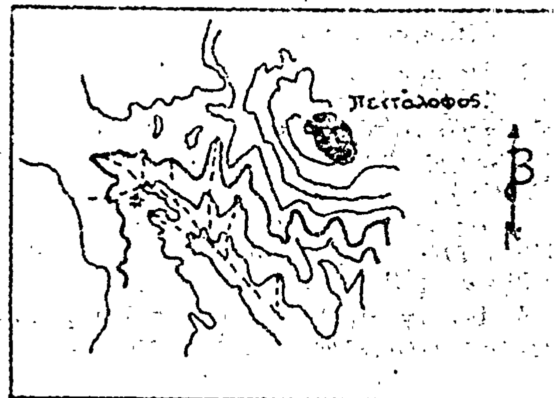

ΥΠΟΜΝΗΜΑ

• Θέση εκχερσωθείσης και κηρυχθείσης αναδασωτέας εκτάσεως

Διδυμότειχο 30 Σεπτεβρίου 1980

ΘΕΩΡΗΘΗΚΕ
Ο
Δασάρχης

[illegible]ριστηρίδης
Δασολόγος [illegible] βαθμού

Ο
Συντάξας Δασολόγος

Αθανάσιος Μανεσίδης
Δασολόγος 6ου βαθμού

Θεωρήθηκε και εγκρίνεται
Σύμφωνα με την αριθ
απόφασή μας στην οποία και προσαρτάται

Αλεξανδρούπολη 1980

Ο ΝΟΜΑΡΧΗΣ

ΧΑΡ. ΛΙΝΑΡΔΟΠΟΥΛΟΣ

Ἀριθ. ΔΔ 2572 (7)

Περὶ κηρύξεως ὡς ἀναδασωτέας ἐκτάσεως 0,622 στρεμμάτων στὴ θέση Πεντάφλο τῆς Κοινότητας Πενταλόφου τοῦ Νομοῦ Ἕβρου.

Ο ΝΟΜΑΡΧΗΣ ΕΒΡΟΥ

Ἔχοντας ὑπόψη :

1. Τὶς περὶ διοικητικῆς ἀποκεντρώσεως διατάξεις.
2. Τὶς διατάξεις τοῦ Ν. 998/1979 «περὶ προστασίας τῶν δασῶν καὶ τῶν δασικῶν ἐν γένει ἐκτάσεων τῆς Χώρας» καὶ συγκεκριμένα : α) τοῦ ἄρθρου 41 παρ. 1, β) τοῦ ἄρθρου 38 παρ. 1.
3. Τὶς δ/γὲς τοῦ Ὑπουργείου Γεωργίας : α) 160417/1180/8.7.80, β) 182447/3049/24.9.80, γ) 10582/539/13.2.76 καὶ δ) 215696/1451/9.5.77.
4. Τὴν 2732/1.10.80 πρόταση τοῦ Δασαρχείου Διδ/χου καὶ τὴ σύμφωνη γνώμη τῆς Διευθύνσεως Δασῶν Ἕβρου περὶ κηρύξεως ἀναδασωτέας τῆς ἀναφερομένης στὸ θέμα ἐκτάσεως, ἀποφασίζουμε :

Κηρύσσουμε ἀναδασωτέα, μὲ σκοπὸ τὴ φυσικὴ ἀναγέννηση τῆς Δημ. δασικῆς ἐκτάσεως τὴν ἐκχερσωθεῖσα ἔκταση ἑξακοσίων εἴκοσι δύο τ.μ. (0.622) στρεμμάτων ποὺ βρίσκεται στὴ θέση Πεντάφλο τῆς Κοινότητος Πενταλόφου καὶ προσδιορίζεται ἀπὸ τὰ στοιχεῖα Α·ὅπως φαίνονται στὸ συνημμένο διάγραμμα, τὸ ὁποῖο ἀποτελεῖ ἀναπόσπαστο μέρος τῆς ἀποφάσεως αὐτῆς καὶ ἔχει ὅρια :


Ἀνατολικά : Δάσος δρυὸς καὶ ἀγρός.
Δυτικά : Δάσος δρυός.
Βόρεια : Δάσος δρυὸς καὶ ἀγρός.
Νότια : Δάσος δρυός.

Ἡ ἀπόφαση αὐτὴ νὰ δημοσιευθεῖ στὴν Ἐφημερίδα τῆς Κυβερνήσεως.

Ἀλεξανδρούπολη, 28 Νοεμβρίου 1980

Ὁ Νομάρχης
Χ. ΛΙΝΑΡΔΟΠΟΥΛΟΣ

ΤΟΠΟΓΡΑΦΙΚΟ ΔΙΑΓΡΑΜΜΑ
ΕΚΧΕΡΣΩΘΕΙΣΗΣ ΚΑΙ ΚΗΡΥΧΘΕΙ
ΣΗΣ ΑΝΑΔΑΣΩΤΕΑΣ ΕΚΤΑΣΕΩΣ
Κλίμακα 1:2000

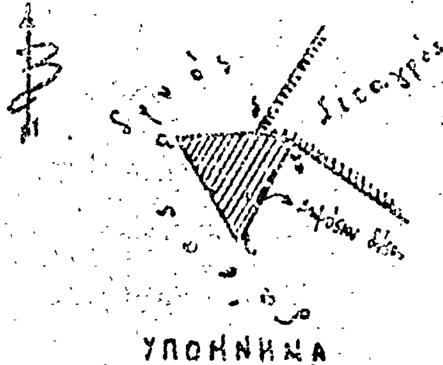


ΥΠΟΜΝΗΜΑ

(αβγδα) Παρανόμως εκχερσωθείσα καταληφθείσα και κηρυχθείσα αναδασωτέα έκτασις ... δημοσίου δάσους.

ΜΗΚΗ ΠΛΕΥΡΩΝ αβ=38m, βγ=35m, γδ=12m, δα=24m

ΑΠΟΣΠΑΣΜΑ ΧΑΡΤΟΥ
Κλίμακα 1:50000

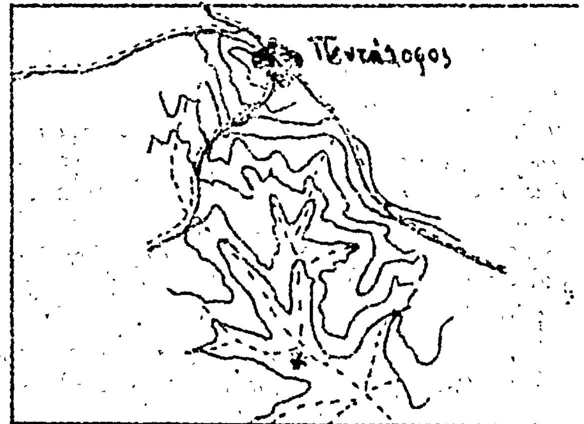


ΥΠΟΜΝΗΜΑ

✱ Θέσις εκχερσωθείσης και κηρυχθείσης αναδασωτέας εκτάσεως

Διδυμότειχο 30 Σεπτεμβρίου 1980
Ο
Συντάξας Δασολόγος

Αλέξανδρος Τοροπός
Δασολόγος 7ου βαθμού

ΘΕΩΡΗΘΗΚΕ
Ο
Δασάρχης

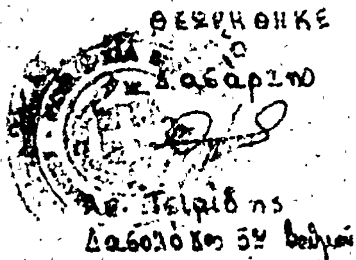

Αλ. Τσιρίδης
Δασολόγος 5ου βαθμού

Θεωρήθηκε και εγκρίνεται
Σύμφωνα με την αριθ.
απόφασή μας στην οποία και προσαρτάται

Αλεξανδρούπολη 1980

Ο ΝΟΜΑΡΧΗΣ

ΧΡ. ΛΙΝΑΡΔΟΠΟΥΛΟΣ

'Αριθ. ΔΔ 2445 (8)

Περὶ κηρύξεως ὡς ἀναδασωτέας ἐκτάσεως 1,000 στρεμμάτων, στὴ θέση Μελισσότοπος τῆς Κοινότητος Πενταλόφου τοῦ Νομοῦ Ἔβρου.

Ο ΝΟΜΑΡΧΗΣ ΕΒΡΟΥ

Ἔχοντας ὑπόψη :

1. Τὶς περὶ διοικητικῆς ἀποκεντρώσεως διατάξεις.

2. Τὶς διατάξεις τοῦ Ν. 998/1979 «περὶ προστασίας τῶν δασῶν καὶ τῶν δασικῶν ἐν γένει ἐκτάσεων τῆς Χώρας» καὶ συγκεκριμένα : α) τοῦ ἄρθρου 41 παρ. 1, β) τοῦ ἄρθρου 38 παρ. 1.

3. Τὶς διαταγὲς τοῦ Ὑπουργείου Γεωργίας : α) 160417/1180/8.7.80, β) 182447/3049/24.8.80, γ) 10582/539/13.2.76 καὶ δ) 215696/1451/9.5.77.

4. Τὴν 2532/17.9.80 πρόταση τοῦ δασαρχείου Διδ/χου καὶ τὴ σύμφωνη γνώμη τῆς Δ/νσεως Δασῶν Ἔβρου περὶ κηρύξεως ἀναδασωτέας, τῆς ἀναφερομένης στὸ θέμα ἐκτάσεως, ἀποφασίζουμε :

Κηρύσσουμε ἀναδασωτέα, μὲ σκοπὸ τὴ φυσικὴ ἀναγέννηση τῆς δημ. δασικῆς ἐκτάσεως τὴν ἐκχερσωθεῖσα ἔκταση ἑνὸς στρέμματος (1,000) ποὺ βρίσκεται στὴ θέση Μελισσότοπος τῆς Κοινότητος Πενταλόφου καὶ προσδιορίζεται ἀπὸ τὰ στοιχεῖα ΑΒΓΔΕΖΑ ὅπως φαίνονται στὸ συνημμένο διάγραμμα, τὸ ὁποῖο ἀποτελεῖ ἀναπόσπαστο μέρος τῆς ἀποφάσεως αὐτῆς καὶ ἔχει ὅρια :


'Ανατολικά : Δημόσιο δάσος.
Δυτικά : Δημόσιο δάσος.
Βόρεια : 'Αγρὸς ἰδίου.
Νότια : Δημόσιο δάσος.

Ἡ ἀπόφαση αὐτὴ νὰ δημοσιευθεῖ στὴν 'Εφημερίδα τῆς Κυβερνήσεως.

'Αλεξὶπολη, 28 Νοεμβρίου 1980


Ὁ Νομάρχης
Χ. ΛΙΝΑΡΔΟΠΟΥΛΟΣ

ΤΟΠΟΓΡΑΦΙΚΟ ΔΙΑΓΡΑΜΜΑ ΕΚΧΕΡΣΩΘΕΙΣΗΣ
ΚΑΙ ΚΗΡΥΧΘΕΙΣΗΣ ΑΝΑΔΑΣΩΤΕΑΣ ΕΚΤΑΣΕΩΣ
Κλίμακα 1:2000

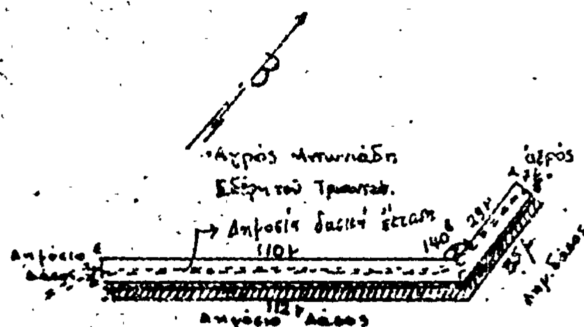

ΥΠΟΜΝΗΜΑ
ΑΒΓΔΕΖ Παρανόμως εκχερσωθεῖσα, καταληφθεῖσα και κηρυχθεῖσα αναδασωτέα δημοσία δασική έκτασι εμβαδού 1000 m²
καρροποίητος αγροτική οδός
παρανόμως υλοτομηθεῖσα μή εκχερσωθεῖσα έκτασι.
αγροτική οδός πού παρανόμως κατασκευάσθηκε

ΑΠΟΣΠΑΣΜΑ ΧΑΡΤΟΥ
Κλίμακος 1:50000

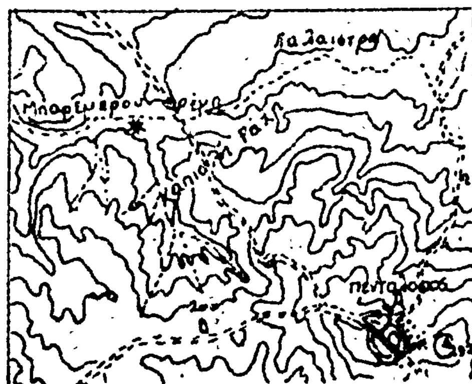

ΥΠΟΜΝΗΜΑ
* Θέσι εκχερσωθείσης ή κηρυχθείσης αναδασωτέας εκτάσεως.

ΘΕΩΡΗΘΗΚΕ
Διδ/χο 30 Αυγούστου 1980
Ο
Δασάρχης

Χρίστος [illegible]ιρίδης
Δασολόγος Α' βαθμού

Διδυμότειχο 29 Αυγούστου 1980
Ο
Συντάξας Δασολόγος

Αθανάσιος Μανεσίδης
Δασολόγος 6ου βαθμού

Θεωρήθηκε και εγκρίνεται
Σύμφωνα με την αριθ
απόφασή μας στην οποία προσαρτάται

Αλεξ/πολη 1980

Ο ΝΟΜΑΡΧΗΣ

ΧΑΡ. ΛΙΝΑΡΔΟΠΟΥΛΟΣ

'Αριθ. ΔΔ 2446 (9)

Περὶ κηρύξεως ὡς ἀναδασωτέας ἐκτάσεως 0,400 στρεμμάτων, στὴ θέση Μεταλλεῖο τῆς Κοινότητος Πενταλόφου τοῦ Νομοῦ Ἕβρου.

Ο ΝΟΜΑΡΧΗΣ ΕΒΡΟΥ

Ἔχοντας ὑπόψη :

1. Τὶς περὶ διοικητικῆς ἀποκεντρώσεως διατάξεις.
2. Τὶς διατάξεις τοῦ Ν. 998/1979 «περὶ προστασίας τῶν δασῶν καὶ τῶν δασικῶν ἐν γένει ἐκτάσεων τῆς Χώρας» καὶ συγκεκριμένα : α) τοῦ ἄρθρου 41 παρ. 1, β) τοῦ ἄρθρου 38 παρ. 1.
3. Τὶς διαταγὲς τοῦ Ὑπουργείου Γεωργίας : α) 160417/1180/8.7.80, β) 182447/3049/24.9.80, γ) 10582/539/13.2.76 καὶ δ) 215696/1451/9.5.77.
4. Τὴν 2531/17.9.80 πρόταση τοῦ Δασαρχείου Διδ/χου καὶ τὴ σύμφωνη γνώμη τῆς Δ/νσεως Δασῶν Ἕβρου περὶ κηρύξεως ἀναδασωτέας, τῆς ἀναφερομένης στὸ θέμα ἐκτάσεως, ἀποφασίζουμε :

Κηρύσσουμε ἀναδασωτέα, μὲ σκοπὸ τὴ φυσικὴ ἀναγέννηση τῆς Δημ. δασικῆς ἐκτάσεως τὴν ἐκχερσωθεῖσα ἔκταση τετρακοσίων τ.μ. (0,400) στρεμμάτων ποὺ βρίσκεται στὴ θέση Μεταλλεῖο τῆς Κοινότητος Πενταλόφου καὶ προσδιορίζεται ἀπὸ τὰ στοιχεῖα ΑΒΓΔΑ ὅπως φαίνονται στὸ συνημμένο διάγραμμα, τὸ ὁποῖο ἀποτελεῖ ἀναπόσπαστο μέρος τῆς ἀποφάσεως αὐτῆς καὶ ἔχει ὅρια :

'Ανατολικά : 'Αγρὸς ἰδίου.
Δυτικά : Δημόσιο δάσος.
Βόρεια : Δημόσιο δάσος.
Νότια : 'Αγροτικὸς δρόμος.


Ἡ ἀπόφαση αὐτὴ νὰ δημοσιευθεῖ στὴν 'Εφημερίδα τῆς Κυβερνήσεως.

'Αλεξ/πολη, 28 Νοεμβρίου 1980


Ὁ Νομάρχης
Χ. ΛΙΝΑΡΔΟΠΟΥΛΟΣ

ΤΟΠΟΓΡΑΦΙΚΟ ΔΙΑΓΡΑΜΜΑ ΕΚΧΕΡΣΩΘΕΙΣΗΣ ΚΑΙ ΚΗΡΥΧΘΕΙΣΗΣ ΑΝΑΔΑΣΩΤΕΑΣ ΕΚΤΑΣΕΩΣ

Κλίμακα 1:1000

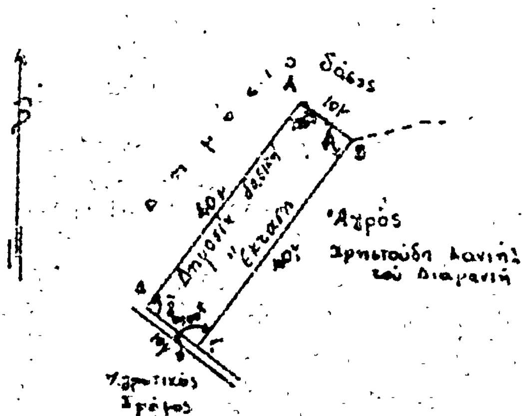

ΑΠΟΣΠΑΣΜΑ ΧΑΡΤΟΥ
Κλίμακος 1:50000

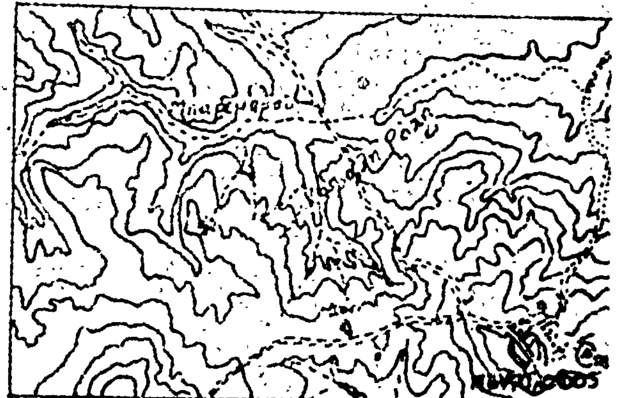

ΥΠΟΜΝΗΜΑ

ΑΒΓΔ Παράνομως εκχερσωθείσα, καταληφθείσα και κηρυχθείσα αναδασωτέα δημοσία δασική έκταση εμβαδού 400 m²

ΥΠΟΜΝΗΜΑ

* Θέση εκχερσωθείσης και κηρυχθείσης αναδασωτέας εκτάσεως.

ΘΕΩΡΗΘΗΚΕ
Αλ/πολη 30 Αυγούστου 1980
Ο
Δασάρχης
Χρήστος Τσιρ...
Δασολόγος 5ου Βαθμού

Αλ/πολη 29 Αυγούστου 1980
Ο
Συντάξας Δασολόγος
Αθανάσιος Μανεσίδης
Δασολόγος 6ου Βαθμού

Θεωρήθηκε κ' εγκρίνεται
Σύμφωνα με την αριθ
απόφασή μας στην οποία και προσαρτάται

Αλεξ/πολη 1980

Ο ΝΟΜΑΡΧΗΣ

ΧΑΡ. ΛΙΝΑΡΔΟΠΟΥΛΟΣ

Ἀριθ. ΔΔ 3011 (10)

Περὶ κηρύξεως ὡς ἀναδασωτέας ἐκτάσεως 5,000 στρεμμάτων, στὴ θέση Ψήλωμα τῆς Κοινότητας Λευκίμης τοῦ Νομοῦ Ἕβρου.

Ο ΝΟΜΑΡΧΗΣ ΕΒΡΟΥ

Ἔχοντας ὑπόψη :

1. Τὶς περὶ διοικητικῆς ἀποκεντρώσεως διατάξεις.

2. Τὶς διατάξεις τοῦ Ν. 998/1979 «περὶ προστασίας τῶν δασῶν καὶ τῶν δασικῶν ἐν γένει ἐκτάσεων τῆς Χώρας» καὶ συγκεκριμένα : α) τοῦ ἄρθρου 41 παρ. 1, β) τοῦ ἄρθρου 38 παρ. 1.

3. Τὶς δ/γὲς τοῦ Ὑπουργείου Γεωργίας : α) 160417/1180/8-7-80, β) 182447/3049/24-9-80, γ) 10582/539/13-2-76 καὶ δ) 215696/1451/9-5-77.

4. Τὴν 3718/15-11-80 πρόταση τοῦ Δασαρχείου Σουφλίου καὶ τὴ σύμφωνη γνώμη τῆς Δ/νσεως Δασῶν Ἕβρου περὶ κηρύξεως ἀναδασωτέας, τῆς ἀναφερομένης στὸ θέμα ἐκτάσεως, ἀποφασίζουμε :


Κηρύσσουμε ἀναδασωτέα, μὲ σκοπὸ τὴ φυσικὴ ἀναγέννηση τοῦ δημοσίου δάσους τὴν καεῖσα ἔκταση πέντε (5,000) στρεμμάτων ποὺ βρίσκεται στὴ θέση Ψήλωμα τῆς Κοινότητος Λευκίμης καὶ προσδιορίζεται ἀπὸ τὰ στοιχεῖα Α, Β, Γ, Δ, Ε, Ζ, Η, Θ, Ι, Α ὅπως φαίνεται στὸ συνημμένο διάγραμμα ,τὸ ὁποῖο ἀποτελεῖ ἀναπόσπαστο μέρος τῆς ἀποφάσεως αὐτῆς καὶ ἔχει ὅρια :

Ἀνατολικά : Δημόσια δασικὴ ἔκταση.
Δυτικά : Δημόσια δασικὴ ἔκταση.
Βόρεια : Δημόσια δασικὴ ἔκταση.
Νότια : Δημόσια δασικὴ ἔκταση.

Ἡ ἀπόφαση αὐτὴ νὰ δημοσιευθεῖ στὴν Ἐφημερίδα τῆς Κυβερνήσεως.

Ἀπεξανδρούπολη 28 Νοεμβρίου 1980

Ὁ Νομάρχης
Χ. ΛΙΝΑΡΔΟΠΟΥΛΟΣ

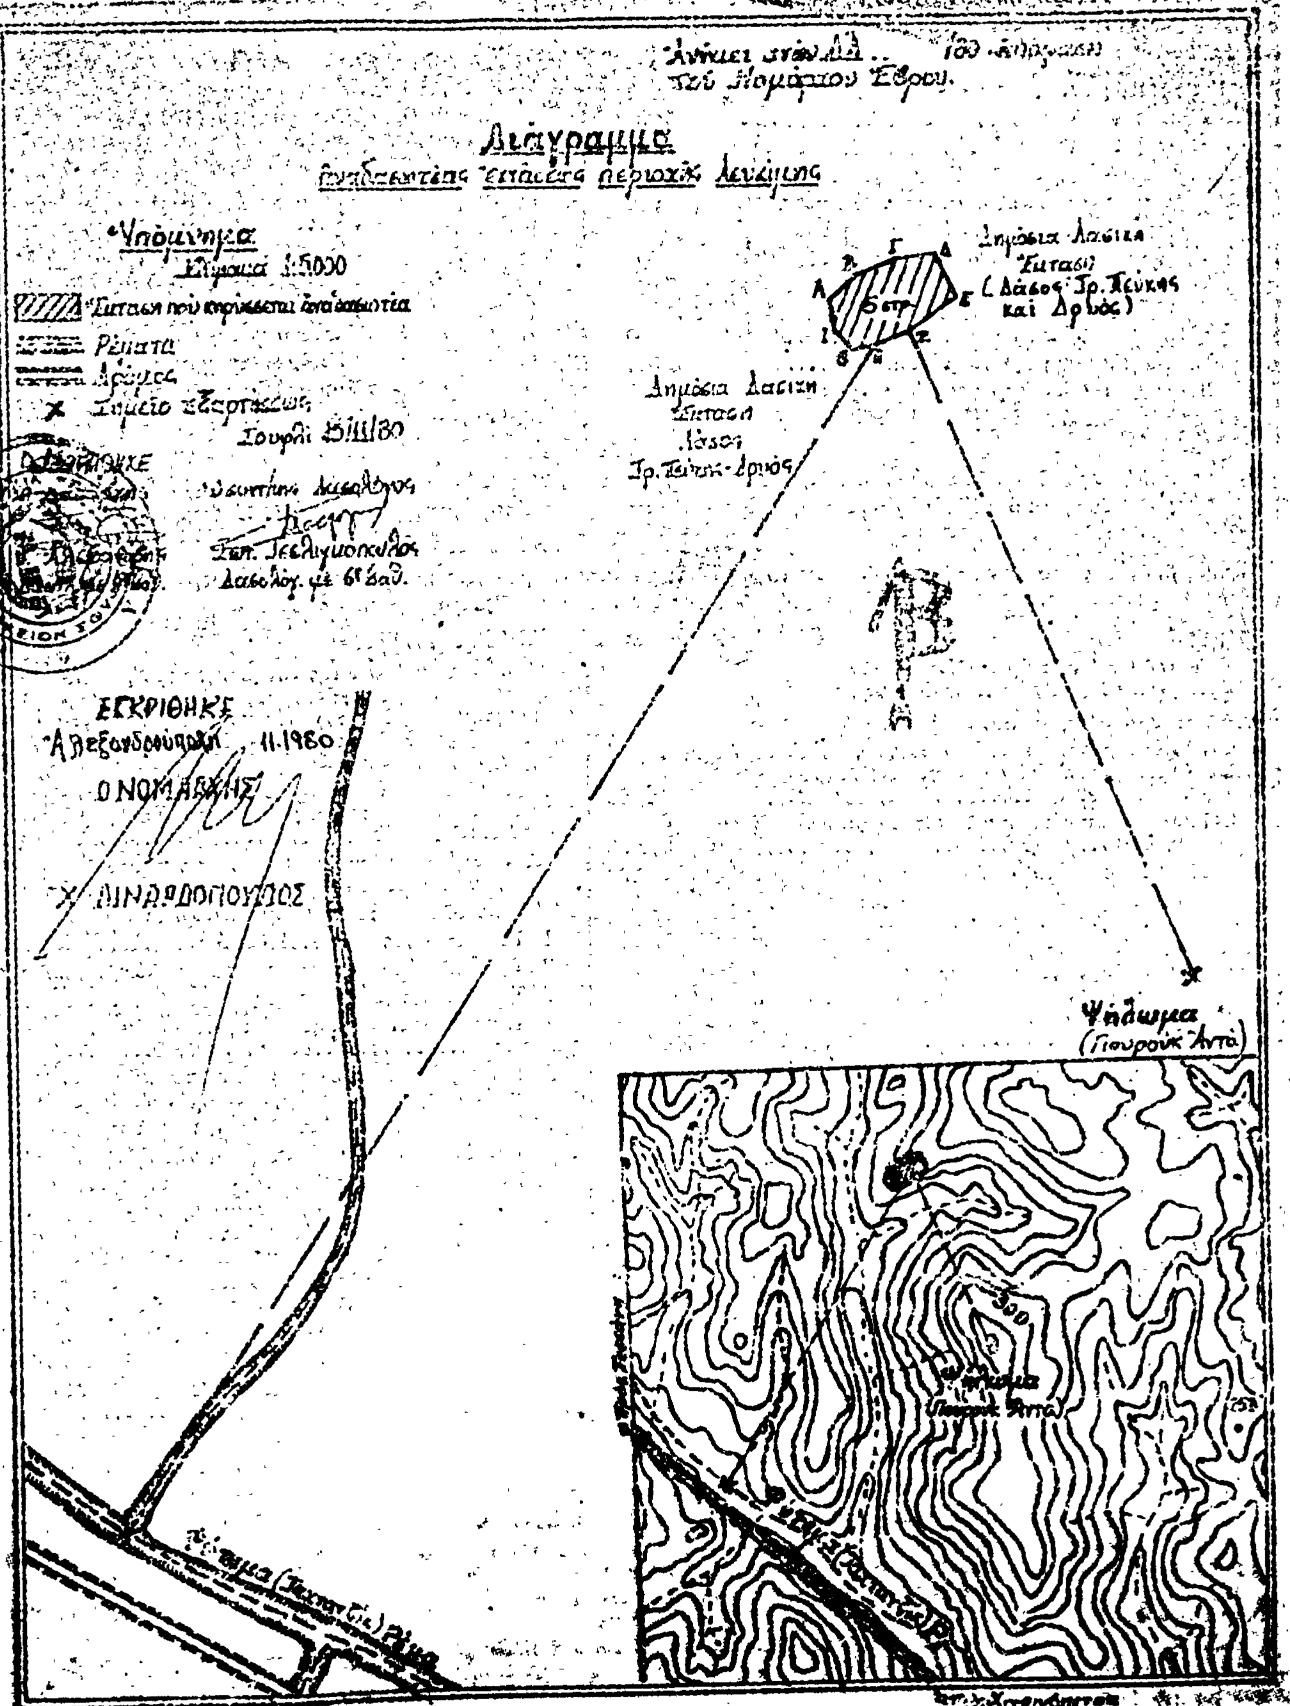
Διάγραμμα
Υπόμνημα
ΕΓΚΡΙΘΗΚΕ
Αλεξανδρούπολη .11.1980
Ο ΝΟΜΑΡΧΗΣ
Ψύδωμα
(Πουρούκ Άντά)

Η ΓΕΝΙΚΗ ΔΙΕΥΘΥΝΣΗ ΤΟΥ ΕΘΝΙΚΟΥ ΤΥΠΟΓΡΑΦΕΙΟΥ

ΓΝΩΣΤΟΠΟΙΕΙ ΟΤΙ:

Ἡ ἐτήσια συνδρομὴ τῆς Ἐφημερίδας τῆς Κυβερνήσεως, ἡ τιμὴ τῶν φύλλων της ποὺ πωλοῦνται τμηματικὰ καὶ τὰ τέλη δημοσιεύσεων στὴν Ἐφημερίδα τῆς Κυβερνήσεως, καθορίσθηκαν ἀπὸ 1 Ἰανουαρίου 1981 ὡς ἀκολούθως:

Α' ΕΤΗΣΙΕΣ ΣΥΝΔΡΟΜΕΣ

1. Γιὰ τὸ Τεῦχος Α'	Δραχ.	1.500
2. » » » Β'	»	3.000
3. » » » Γ'	»	1.000
4. » » » Δ'	»	2.500
5. » » » Νομικῶν Προσώπων Δ.Δ. κ.λπ.	»	1.000
6. » » » Ἀν. Εἰδ. Δικαστηρίου	»	200
7. » » » Παράρτημα	»	600
8. » » » Ἀνωνύμων Ἑταιρειῶν κ.λπ.	»	7.000
9. » » Δελτίο Ἐμπορικῆς καὶ Βιομηχανικῆς Ἰδιοκτησίας	»	600
10. Γιὰ ὅλα τὰ τεύχη καὶ τὸ Δ.Ε.Β.Ι.	»	15.000

Οἱ Δῆμοι καὶ οἱ Κοινότητες τοῦ Κράτους καταβάλλουν τὸ 1/2 τῶν ἀνωτέρω συνδρομῶν.

Ὑπὲρ τοῦ Ταμείου Ἀλληλοβοηθείας Προσωπικοῦ τοῦ Ἐθνικοῦ Τυπογραφείου (ΤΑΠΕΤ) ἀναλογοῦν τὰ ἑξῆς ποσά:

1. Γιὰ τὸ Τεῦχος Α'	Δραχ.	75
2. » » » Β'	»	150
3. » » » Γ'	»	50
4. » » » Δ'	»	125
5. » » » Νομικῶν Προσώπων Δ.Δ. κ.λπ.	»	50
6. » » » Ἀν. Εἰδ. Δικαστηρίου	»	10
7. » » » Παράρτημα	»	30
8. » » » Ἀνωνύμων Ἑταιρειῶν κ.λπ.	»	350
9. » » Δελτίο Ἐμπ. καὶ Βιομ. Ἰδιοκτησίας	»	30
10. Γιὰ ὅλα τὰ τεύχη	»	750

Β'. ΤΙΜΗ ΦΥΛΛΩΝ

Ἡ τιμὴ πωλήσεως κάθε φύλλου, μέχρις 8 σελ., εἶναι 7 δρχ., ἀπὸ 9 ὡς 24 σελ. 14 δρχ., ἀπὸ 25 ὡς 48 σελ. 20 δρχ., ἀπὸ 49 ὡς 80 σελ. 40 δρχ., ἀπὸ 81 σελ. καὶ ἄνω ἡ τιμὴ πωλήσεως κάθε φύλλου προσαυξάνεται κατὰ 40 δρχ. ἀνὰ 80 σελίδες.

Γ'. ΤΙΜΗ ΦΩΤΟΑΝΤΙΓΡΑΦΩΝ

Ἡ τιμὴ διαθέσεως στὸ κοινὸ τῶν ἐκδιδομένων ἀπὸ τὸ Ἐθνικὸ Τυπογραφεῖο φωτοαντιγράφων τῶν διαφόρων φύλλων τῆς Ἐφημερίδας τῆς Κυβερνήσεως καθορίζεται σὲ τρεῖς (3) δραχμὲς κατὰ σελίδα.

Δ'. ΤΕΛΗ ΔΗΜΟΣΙΕΥΣΕΩΝ

Ι. Στὸ τεῦχος Ἀνωνύμων Ἑταιρειῶν καὶ Ἑταιρειῶν Περιωρισμένης Εὐθύνης:

Α'. Ἀνωνύμων Ἑταιρειῶν:

1. Τῶν καταστατικῶν	Δρχ.	18.000
2. Τῶν ἀποφάσεων «περὶ συγχωνεύσεως ἀνωνύμων ἑταιρειῶν»	»	18.000
3. Τῶν κωδικοποιήσεων τῶν καταστατικῶν (ΦΕΚ 309/67, τ. Β')	»	9.000
4. Τῶν τροποποιήσεων τῶν καταστατικῶν	»	5.000
5. Τῶν ἰσολογισμῶν κάθε χρήσεως	»	8.000
6. Τῶν ὑπουργικῶν ἀποφάσεων «περὶ παροχῆς ἀδείας ἐπεκτάσεως τῶν ἐργασιῶν Ἀσφαλιστικῶν Ἑταιρειῶν», τῶν ἐκθέσεων ἐκτιμήσεως περιουσιακῶν στοιχείων καὶ τῶν ἀποφάσεων τοῦ Δ.Σ. τοῦ ΕΛΤΑ, μὲ τὶς ὁποῖες ἐγκρίνονται καὶ δημοσιεύονται οἱ κανονισμοὶ αὐτοῦ	»	7.000
7. Τῶν ἀποφάσεων «περὶ ἐγκαταστάσεως ὑποκαταστήματος, διορισμοῦ γενικοῦ πράκτορος καὶ παροχῆς πληρεξουσιότητος πρὸς ἀντιπροσώπευσιν ἐν Ἑλλάδι ἀλλοδαπῶν Ἑταιρειῶν» καὶ τῶν ἀποφάσεων «περὶ μεταβιβάσεως τοῦ χαρτοφυλακίου Ἀσφαλιστικῶν Ἑταιρειῶν κατὰ τὸ ἄρθρο 59 παρ. 1 τοῦ Ν.Δ. 400/70»	»	4.000
8. Τῶν ἀνακοινώσεων γιὰ κάθε μεταβολὴ ποὺ γίνεται μὲ ἀπόφαση Γ.Σ. ἢ Δ.Σ., τῶν προσκλήσεων σὲ γενικὲς συνελεύσεις, τῶν κατὰ τὸ ἄρθρο 32 τοῦ Ν. 3221/24 γνωστοποιήσεων, τῶν ἀνακοινώσεων, ποὺ προβλέπονται ἀπὸ τὸ ἄρθρο 59 παρ. 3 τοῦ Ν.Δ. 400/1970 «περὶ Ἀλλοδαπῶν Ἀσφαλιστικῶν Ἑταιρειῶν», τῶν ἀποφάσεων τοῦ Διοικητικοῦ Συμβουλίου τοῦ ΕΛΤΑ, ποὺ ἀναφέρονται σὲ προσωρινὲς διατάξεις καὶ τῶν ἀποφάσεων τοῦ Ὑπ. Συγκοινωνιῶν διὰ τοὺς ΗΛΠΑΠ – ΗΣΑΠ – ΟΣΕ	»	2.000
9. Τῶν συνοπτικῶν μηνιαίων καταστάσεων τῶν Τραπεζικῶν Ἑταιρειῶν	»	2.000
10. Τῶν ἀποφάσεων τῆς ἐπιτροπῆς τοῦ Χρηματιστηρίου «περὶ εἰσαγωγῆς χρεωγράφων εἰς τὸ χρηματιστήριον πρὸς διαπραγμάτευσιν, συμφώνως πρὸς τὰς διατάξεις τοῦ ἄρθρου 2 παρ. 3 Α.Ν. 148/1967»	Δρχ.	2.000
11. Τῶν ἀποφάσεων τῆς ἐπιτροπῆς κεφαλαιαγορᾶς «περὶ διαγραφῆς χρεωγράφων ἐκ τοῦ χρηματιστηρίου, συμφώνως πρὸς τὰς διατάξεις τοῦ ἄρθρου 2 παρ. 4 Α.Ν. 148/67»	»	2.000
12. Τῶν ἀποφάσεων «περὶ ἐγκρίσεως τιμολογίων τῶν Ἀσφαλιστικῶν Ἑταιρειῶν»	»	2.000

Β' Ἑταιρειῶν Περιωρισμένης Εὐθύνης:

1. Τῶν καταστατικῶν	Δρχ.	2.000
2. Τῶν κωδικοποιήσεων τῶν καταστατικῶν	»	2.000
3. Τῶν ἰσολογισμῶν κάθε χρήσεως	»	2.500
4. Τῶν ἐκθέσεων ἐκτιμήσεως περιουσιακῶν στοιχείων	»	2.000
5. Τῶν τροποποιήσεων τῶν καταστατικῶν (γιὰ κάθε συμβολαιογραφικὴ πράξη)	»	800
6. Τῶν ἀνακοινώσεων μὲ συμβολαιογραφικὴ πράξη	»	800
7. Τῶν ἀνακοινώσεων μὲ ἀπόφαση τῆς Γ.Σ.	»	600
8. Τῶν προσκλήσεων σὲ γενικὲς συνελεύσεις	»	600

Γ' Ἀλληλασφαλιστικῶν Συνεταιρισμῶν – Ἀλληλασφαλιστικῶν Ταμείων καὶ Φιλανθρωπικῶν Σωματείων:

1. Τῶν ὑπουργικῶν ἀποφάσεων «περὶ χορηγήσεως ἀδείας λειτουργίας Ἀλληλασφαλιστικῶν Συνεταιρισμῶν – Ἀλληλασφαλιστικῶν Ταμείων»	»	2.000
2. Τῶν ἰσολογισμῶν τῶν ἀνωτέρω Συνεταιρισμῶν, Ταμείων καὶ Σωματείων	»	2.500
Δ' Τῶν δικαστικῶν πράξεων:	Δρχ.	800

ΙΙ. Στὸ Τέταρτο τεῦχος:

Τῶν δικαστικῶν πράξεων γιὰ παρακατάθεση ἀποζημιώσεως	»	800

Ε'. ΚΑΤΑΒΟΛΗ ΣΥΝΔΡΟΜΩΝ - ΤΕΛΩΝ ΔΗΜΟΣΙΕΥΣΕΩΝ ΚΑΙ ΠΟΣΟΣΤΩΝ Τ.Α.Π.Ε.Τ.

1. Οἱ συνδρομὲς τοῦ ἐσωτερικοῦ καὶ τὰ τέλη δημοσιεύσεων προκαταβάλλονται στὰ Δημόσια Ταμεῖα ἔναντι ἀποδεικτικοῦ εἰσπράξεως, τὸ ὁποῖο φροντίζει ὁ ἐνδιαφερόμενος νὰ τὸ στείλει στὴ Γενικὴ Δ/νση τοῦ Ἐθνικοῦ Τυπογραφείου.

2. Οἱ συνδρομὲς τοῦ ἐξωτερικοῦ εἶναι δυνατὸ νὰ στέλνονται καὶ σὲ ἀνάλογο συνάλλαγμα μὲ ἐπιταγὴ ἐπ' ὀνόματι τοῦ Διευθυντῆ τῶν Διοικητικῶν καὶ Οἰκονομικῶν Ὑποθέσεων τοῦ Ἐθνικοῦ Τυπογραφείου.

3. Τὸ ὑπὲρ τοῦ ΤΑΠΕΤ ποσοστὸ ἐπὶ τῶν ἀνωτέρω συνδρομῶν καὶ τελῶν δημοσιεύσεων καταβάλλεται ὡς ἑξῆς:

α) στὴν Ἀθήνα: στὸ Ταμεῖο τοῦ ΤΑΠΕΤ (Κατάστημα Ἐθνικοῦ Τυπογραφείου),

β) στὶς ὑπόλοιπες πόλεις τοῦ Κράτους: στὰ Δημόσια Ταμεῖα καὶ ἀποδίδεται στὸ ΤΑΠΕΤ σύμφωνα μὲ τὶς 192378/3639/1947 (RONEO 185) καὶ 178048/5321/31.7.65 (RONEO 139) ἐγκύκλιες διαταγὲς τοῦ Γ.Λ.Κ.,

γ) στὶς περιπτώσεις συνδρομῶν ἐξωτερικοῦ: ὅταν ἡ ἀποστολή τους γίνεται μὲ ἐπιταγὲς μαζὶ μ' αὐτὲς στέλνεται καὶ τὸ ὑπὲρ τοῦ ΤΑΠΕΤ ποσοστό.

Ὁ Γενικὸς Διευθυντὴς
ΑΘΑΝ. ΠΑΝ. ΣΠΗΛΙΟΠΟΥΛΟΣ

ΑΠΟ ΤΟ ΕΘΝΙΚΟ ΤΥΠΟΓΡΑΦΕΙΟ